




VDA. 10 P/BAJA DISTRIBUCION.
Escala: 1/100.

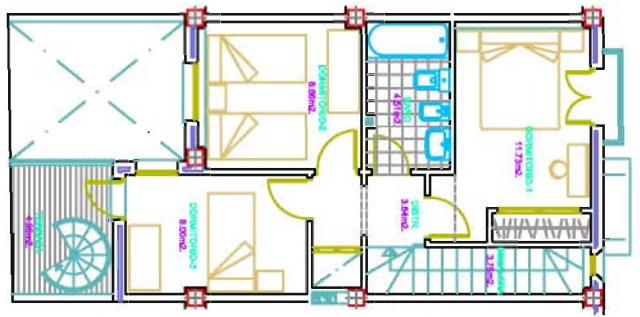


VDA. 10 P/ALTA DISTRIBUCION.
Escala: 1/100.

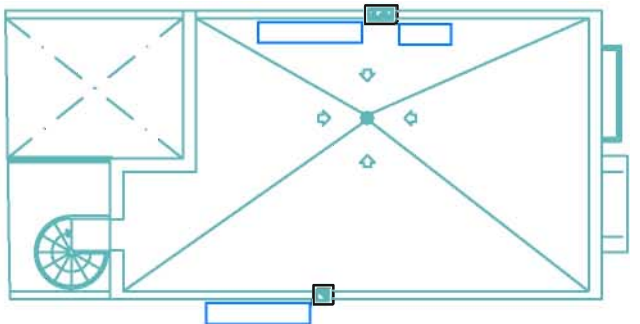

VDA. 10 P/CASTILLETE DISTRIBUCION.
Escala: 1/100.

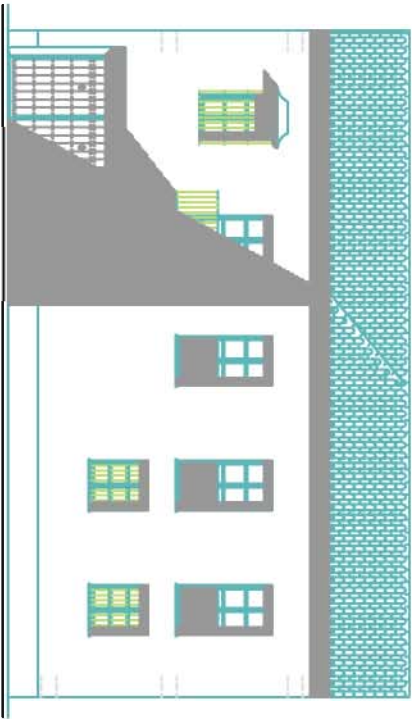

ALZADO A C/ ROSALES.

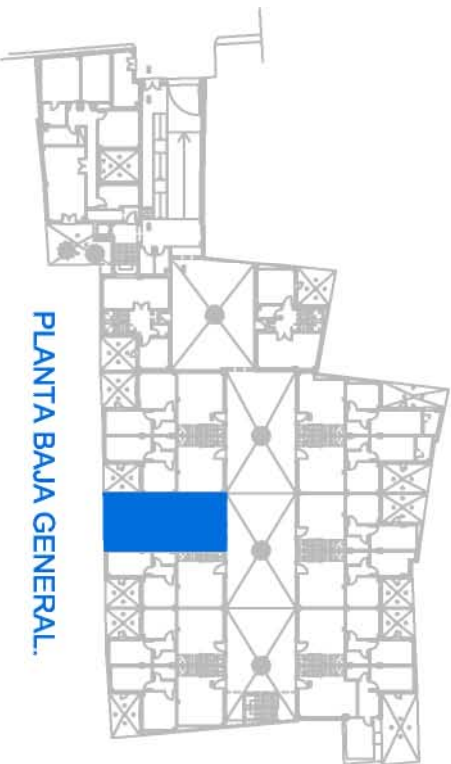

PLANTA BAJA GENERAL.

PROYECTO DE 19 VIVIENDAS Y SOTANO PARA APARCAMIENTOS.

EMPLAZAMIENTO: C/ ROSALES Nº 13 y 15 ECÍJA, (SEVILLA).
 PROMOTOR: CAMPANA RESIDENCIAL S.L.
 ARQUITECTOS: ESTUDIO DE ARQUITECTURA MADERO - OLIVA y ASOCIADOS.