



VDA. 16 P/ALTA DISTRIBUCION.
Escala: 1/100.

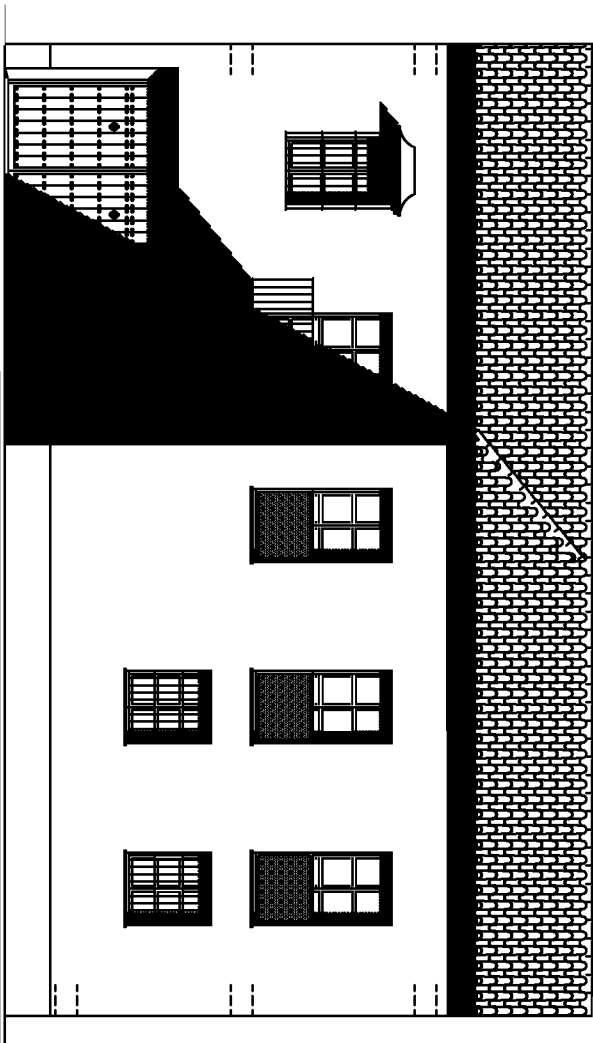

ALZADO A C/ ROSALES.

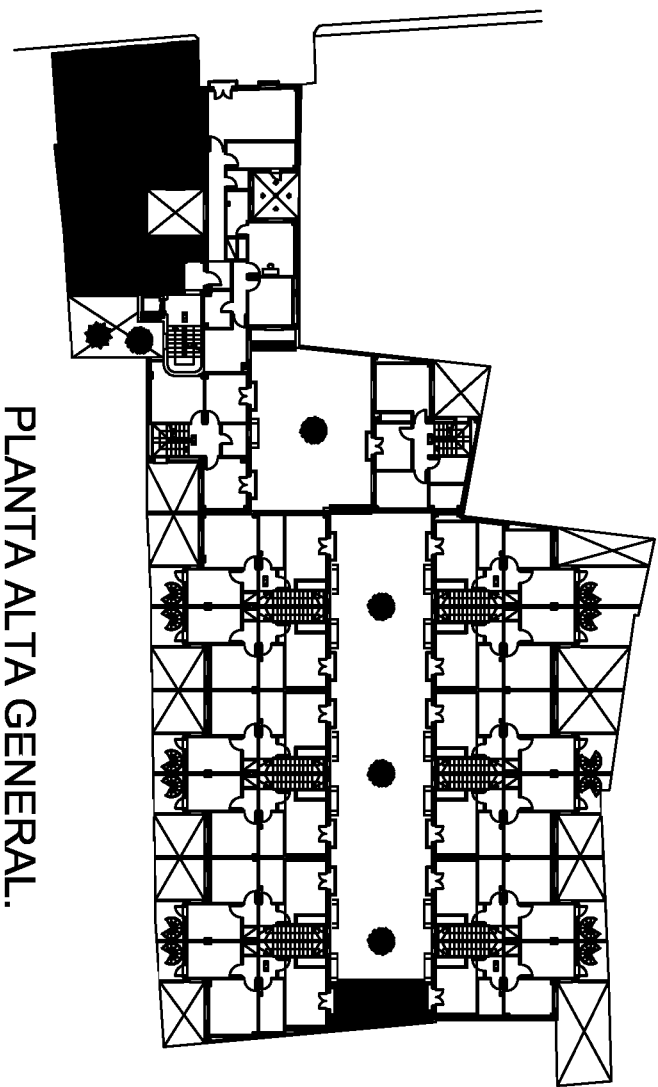

PLANTA ALTA GENERAL.

PROYECTO DE 19 VIVIENDAS Y SOTANO PARA APARCAMIENTOS.

EMPLAZAMIENTO: C/ ROSALES Nº 13 y 15 EC/JA. (SEVILLA).
 PROMOTOR: CAMPANA RESIDENCIAL S.L.
 ARQUITECTOS: ESTUDIO DE ARQUITECTURA MADERO - OLIVA y ASOCIADOS.