


# EDIFICIO DON BOSCO

Vivienda 1. P1, P2

PROMUEVE:

Superf. construida: 79,68 m<sup>2</sup>

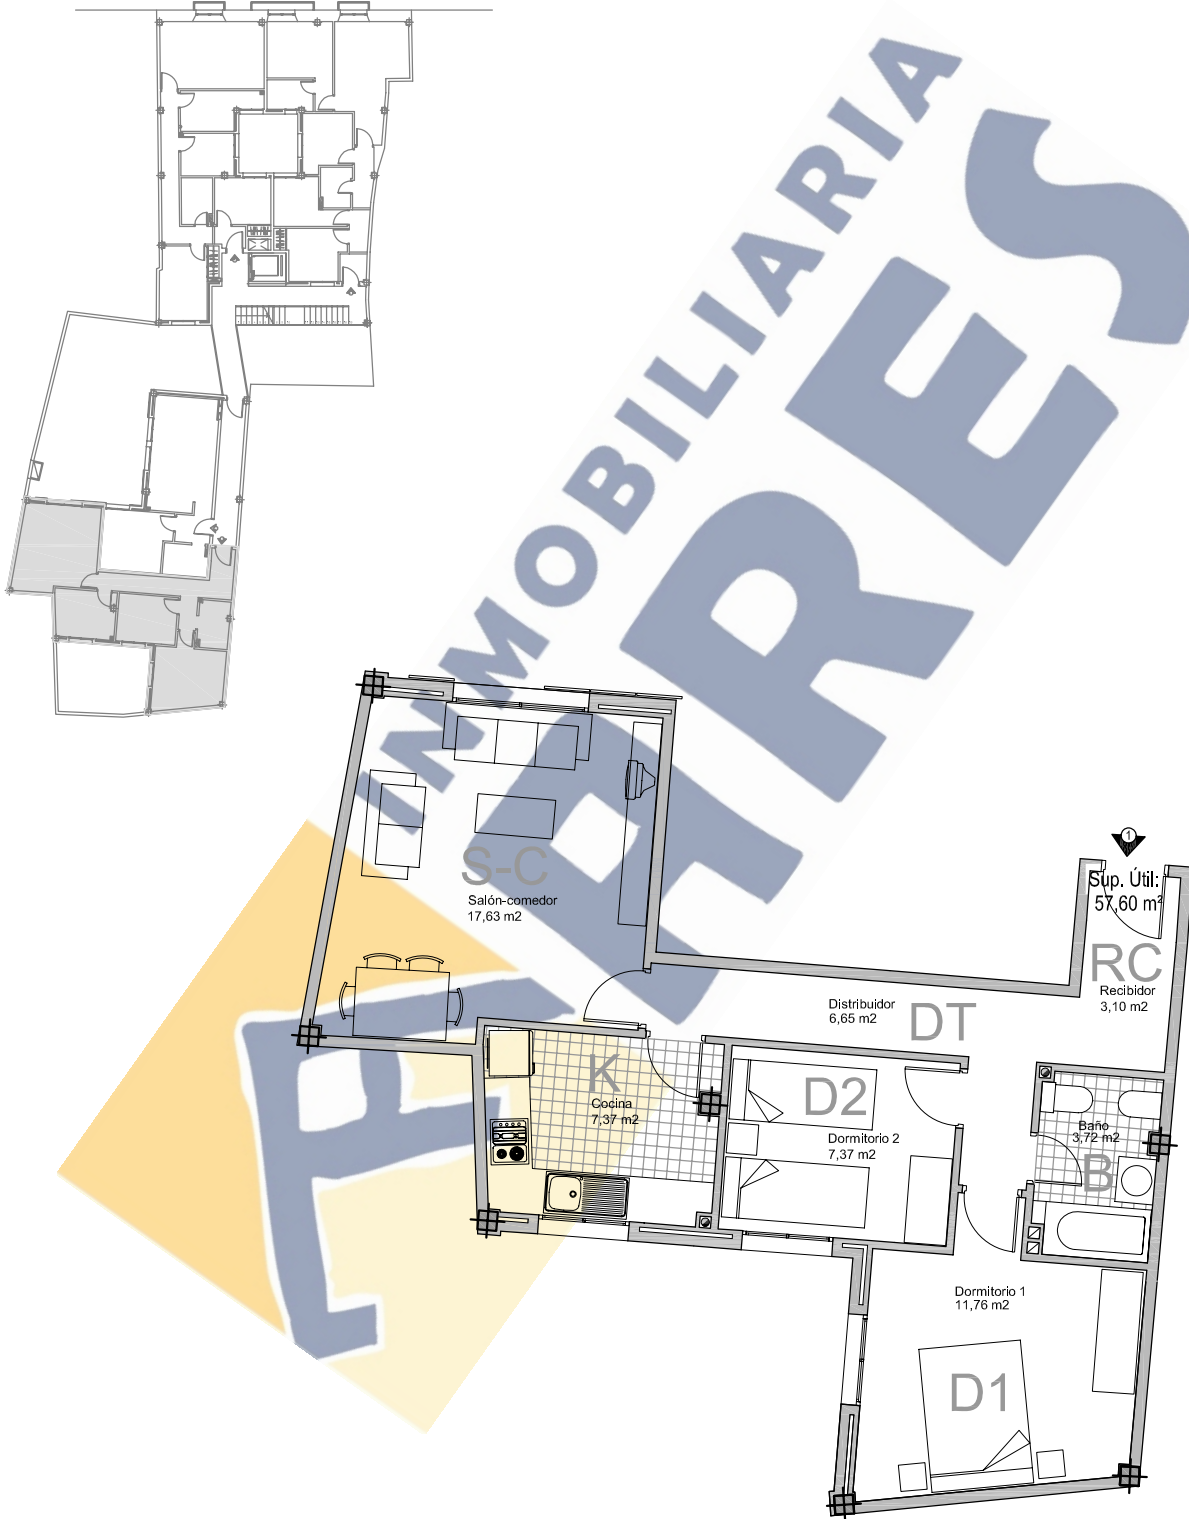

SUP. CONSTRUIDA CON PARTE PROPORCIONAL DE ZONAS COMUNES.

PLANO ORIENTATIVO NO CONTRACTUAL

INFORMACIÓN Y VENTA: