



PROMOCIÓN DE NAVES INDUSTRIALES Y URBANIZACIÓN INTERIOR

Parcela nº 3 del Polígono Industrial "La Campiña", IV Fase. Sector UPI-11 del PGMOU

promueve: URBANIZACIÓN CUESTA BLANCA, S.L.

écija - sevilla (26-02-2007)

proyectos arquitectura chamorro s.l.

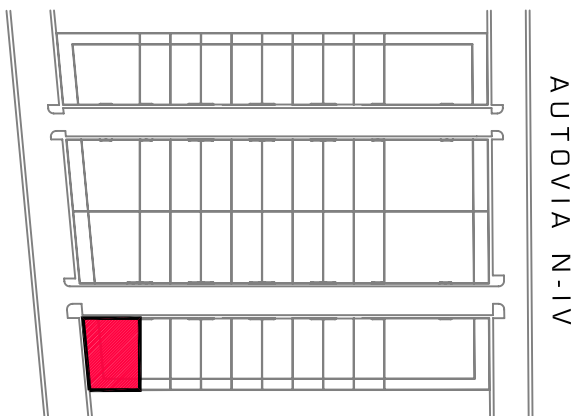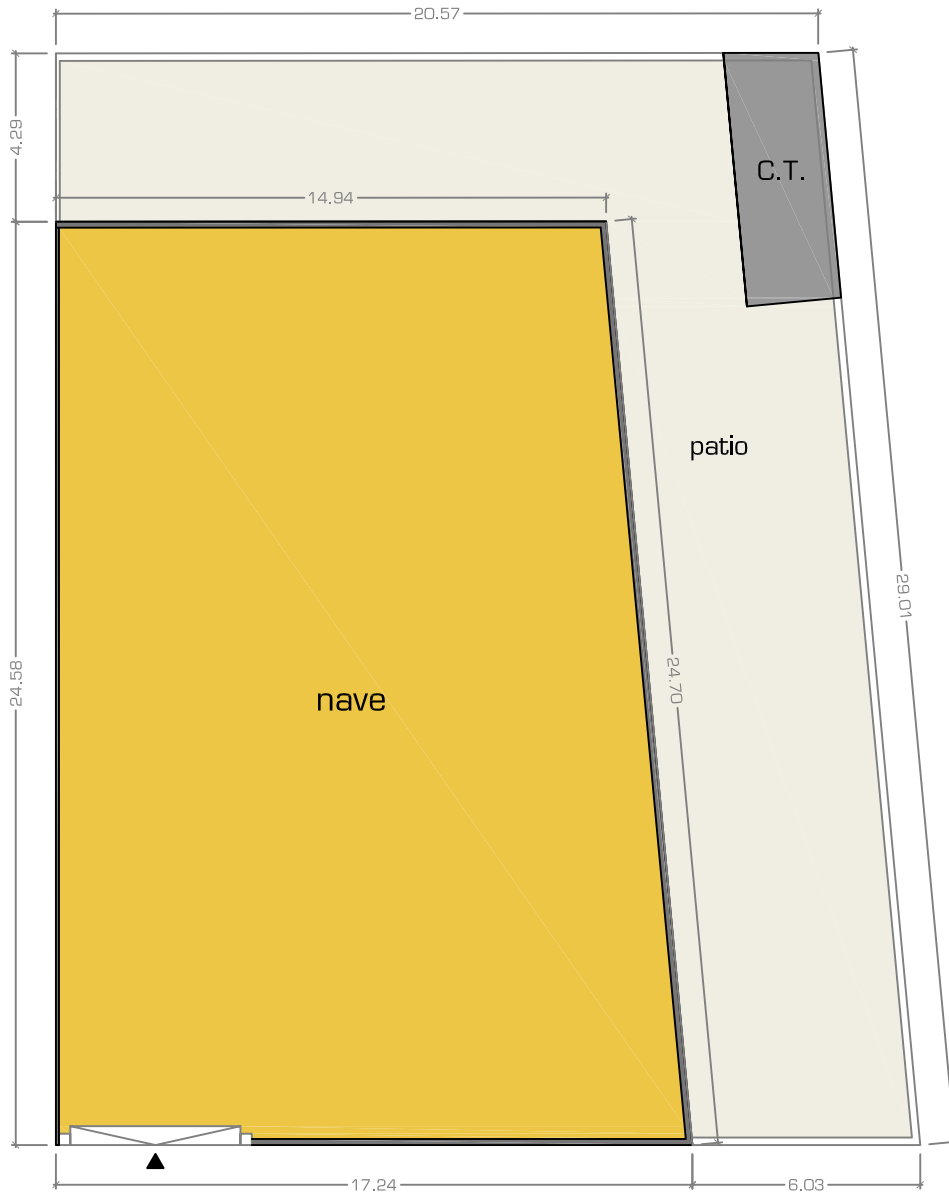

esquema de localizacion

CUADRO DE SUPERFICIES		
nave	superficie construida	sup. patio
1	395.50 m ²	220.80 m ²

NOTA: Plano valido únicamente a efecto informativo, no tiene carácter contractual

NAVE 1
Escala 1:200