



PROMOCIÓN DE NAVES INDUSTRIALES Y URBANIZACIÓN INTERIOR

Parcela nº 3 del Polígono Industrial "La Campiña", IV Fase. Sector UPI-11 del PGMOU

promueve: URBANIZACIÓN CUESTA BLANCA, S.L.

écija - sevilla

proyectos arquitectura chamorro s.l.

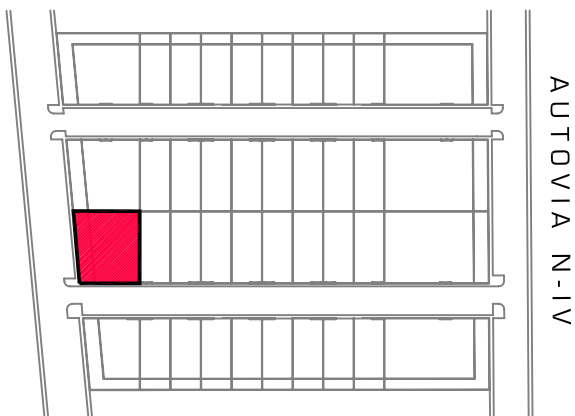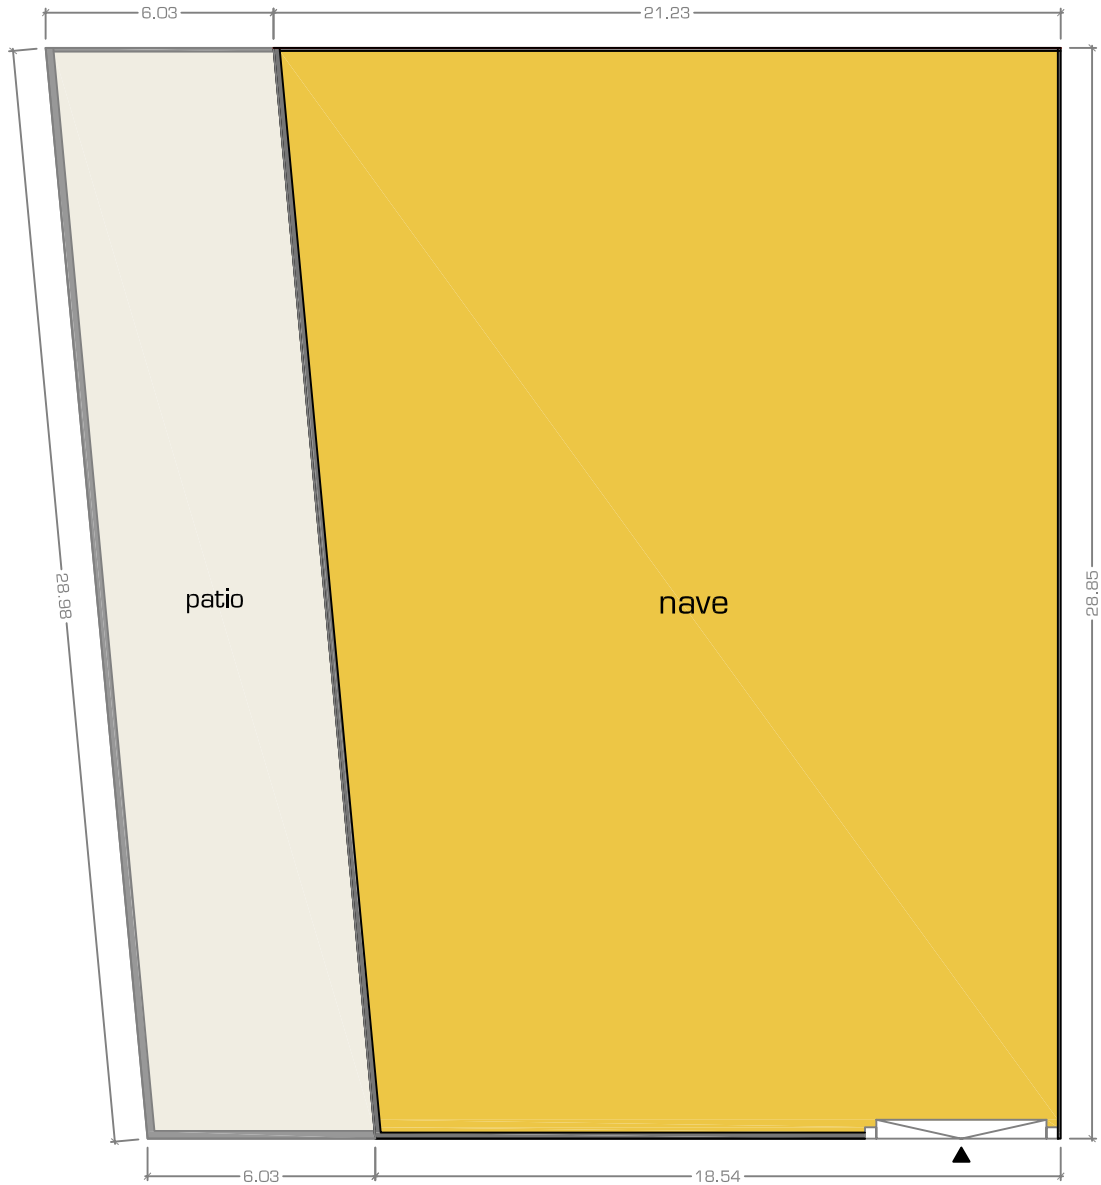

esquema de localizacion

CUADRO DE SUPERFICIES

nave	superficie construida	sup. patio
11	573.60 m ²	173.85 m ²

NOTA: Plano valido únicamente a efecto informativo, no tiene carácter contractual

NAVE 11

Escala 1:200