

PROMOCIÓN DE NAVES INDUSTRIALES Y URBANIZACIÓN INTERIOR



Parcela nº 3 del Polígono Industrial "La Campiña", IV Fase. Sector UPI-11 del PGMOU

promueve: URBANIZACIÓN CUESTA BLANCA, S.L.

écija - sevilla

proyectos arquitectura chamorro s.l.

esquema de localizacion

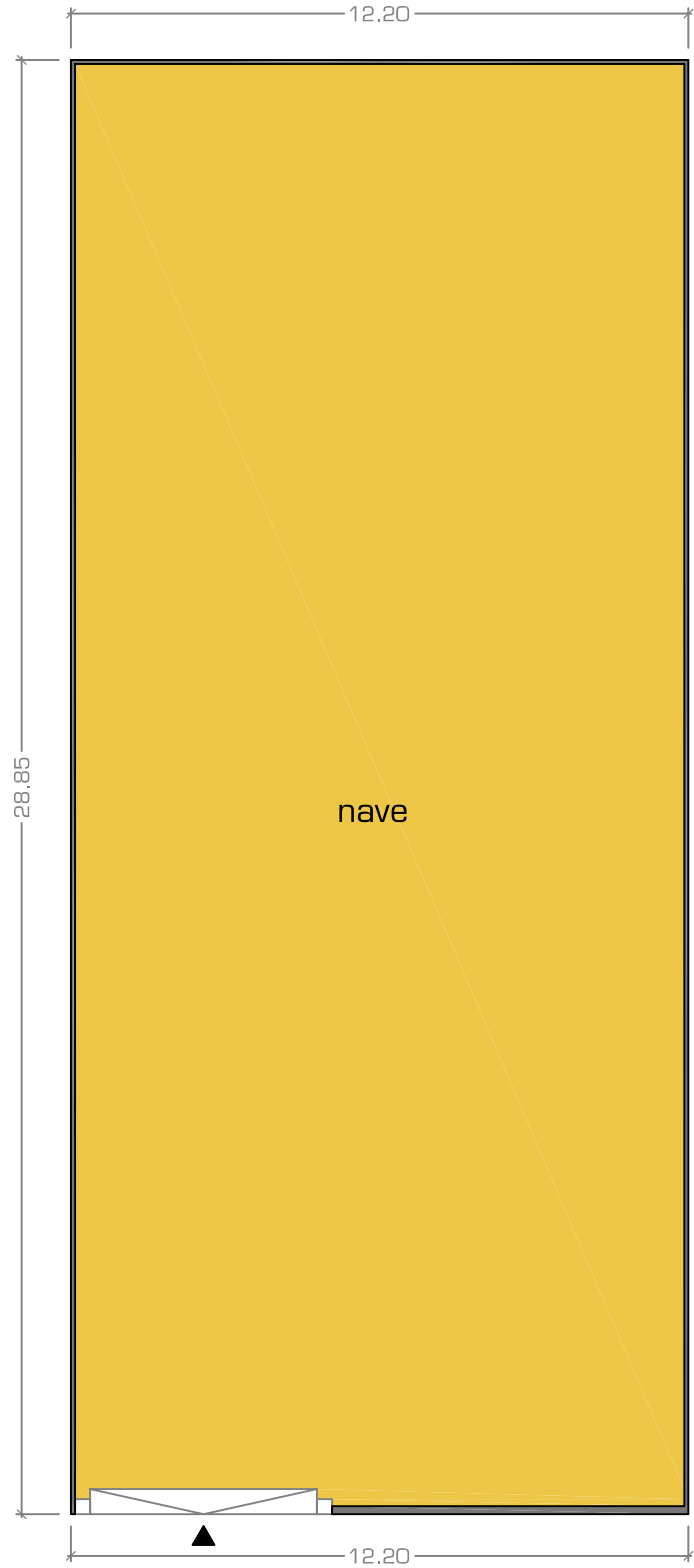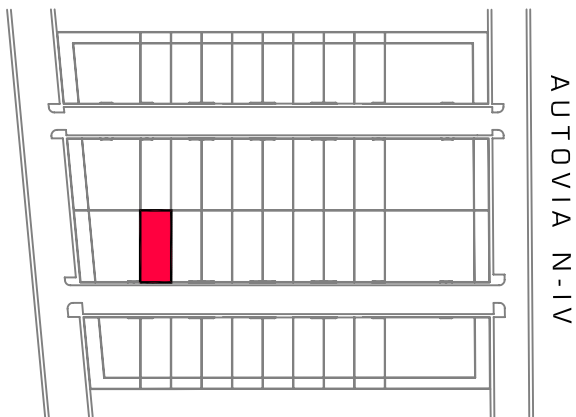

CUADRO DE SUPERFICIES

nave	superficie construida	sup. patio
12	351.97 m ²	

NAVE 12

Escala 1:150

NOTA: Plano valido únicamente a efecto informativo, no tiene carácter contractual