

# PROMOCIÓN DE NAVES INDUSTRIALES Y URBANIZACIÓN INTERIOR



Parcela nº 3 del Polígono Industrial "La Campiña", IV Fase. Sector UPI-11 del PGMOU

promueve: URBANIZACIÓN CUESTA BLANCA, S.L.

écija - sevilla

proyectos arquitectura chamorro s.l.

esquema de localizacion

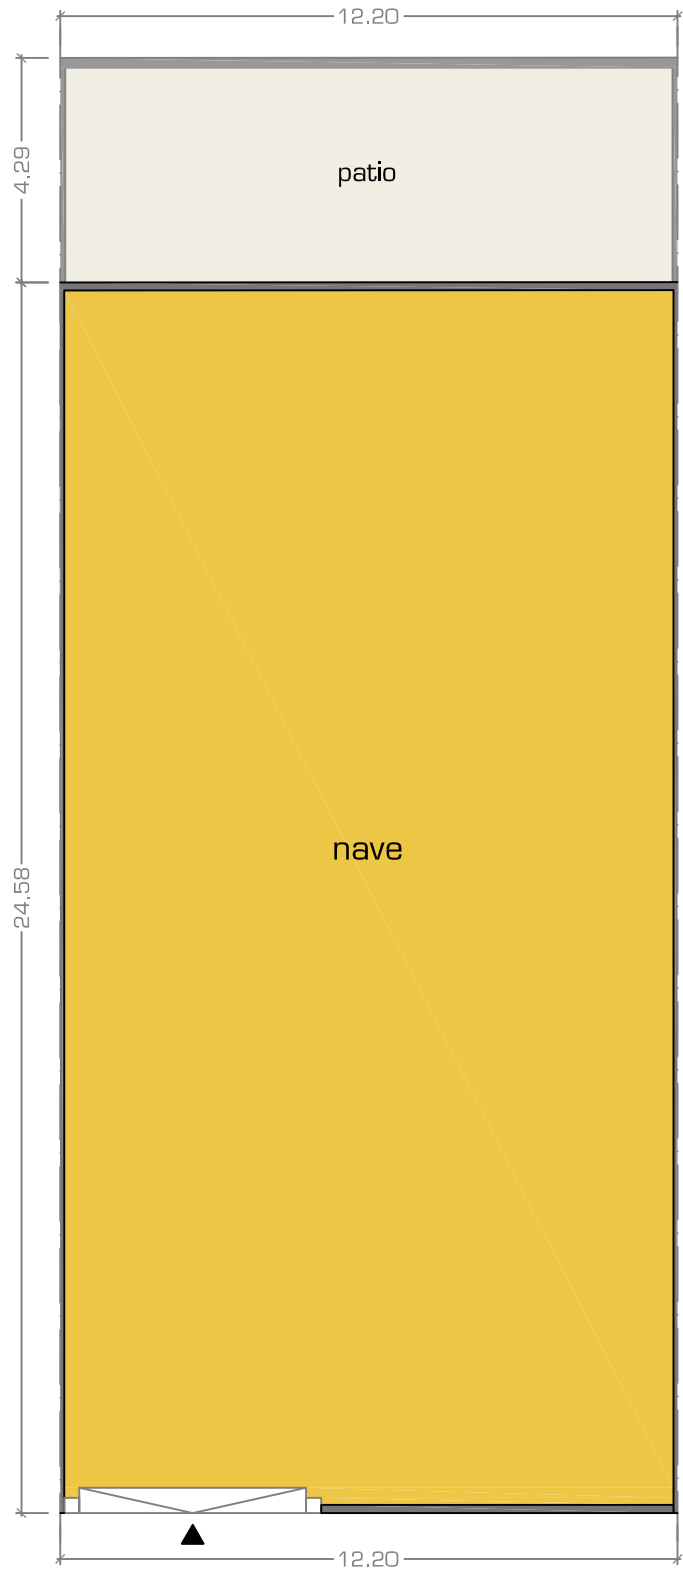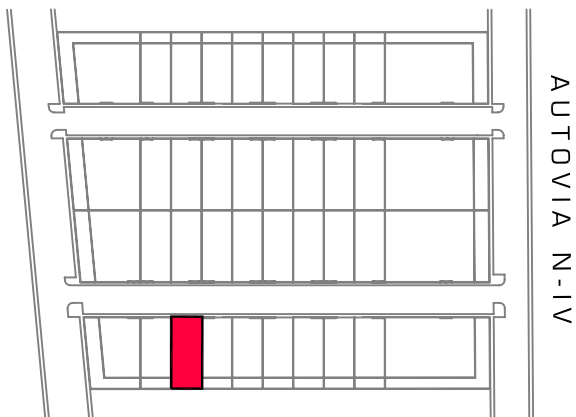

CUADRO DE SUPERFICIES		
nave	superficie construida	sup. patio
3	299.81 m <sup>2</sup>	52.38 m <sup>2</sup>

NOTA: Plano valido únicamente a efecto informativo, no tiene carácter contractual

**N A V E 3**  
Escala 1:150