

PROMOCIÓN DE NAVES INDUSTRIALES Y URBANIZACIÓN INTERIOR



Parcela nº 3 del Polígono Industrial "La Campiña", IV Fase. Sector UPI-11 del PGMOU

promueve: URBANIZACIÓN CUESTA BLANCA, S.L.

écija - sevilla

proyectos arquitectura chamorro s.l.

esquema de localizacion

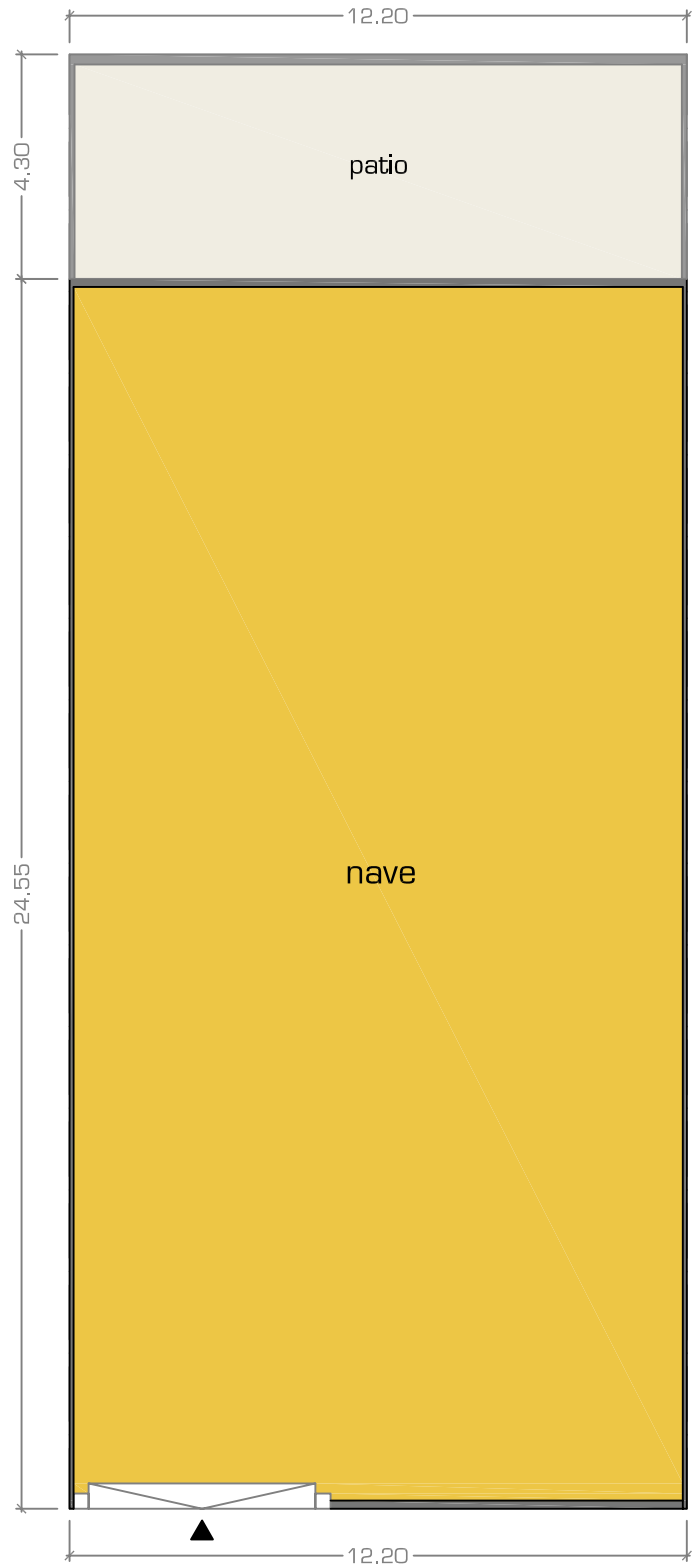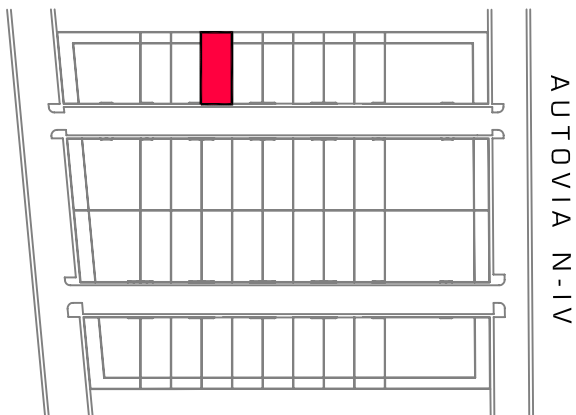

CUADRO DE SUPERFICIES

nave	superficie construida	sup. patio
34	299.47 m ²	52.50 m ²

N A V E 34

Escala 1:150

NOTA: Plano valido únicamente a efecto informativo, no tiene carácter contractual