


PROMOCION DE 14 VIVIENDAS Y APARCAMIENTOS EN SÓTANO EN CALLE MERINOS, 56. ÉCIJA (SEVILLA)

promueve: NOVASTIGI, S.L.

	SUPERFICIE ÚTIL (M2)	PATIO / TERRAZA (M2)	SUP. CONSTRUIDA NETA (M2)	P.P.ZONAS COMUNES (M2)	SUP.TOTAL CONSTRUIDA (M2)
BAJO A	81.46	4.50	92.79	22.22	115.01

SUPERFICIES UTILES	
BAJO A	M2
Vestíbulo	3.39
Cocina	9.29
Lavadero	2.35
Salón-comedor	26.81
Aseo	2.70
Baño	4.65
D-1	10.77
D-2	10.61
D-3	9.27
Distribuidor	1.62
Patio	4.50
TOTAL	81.46

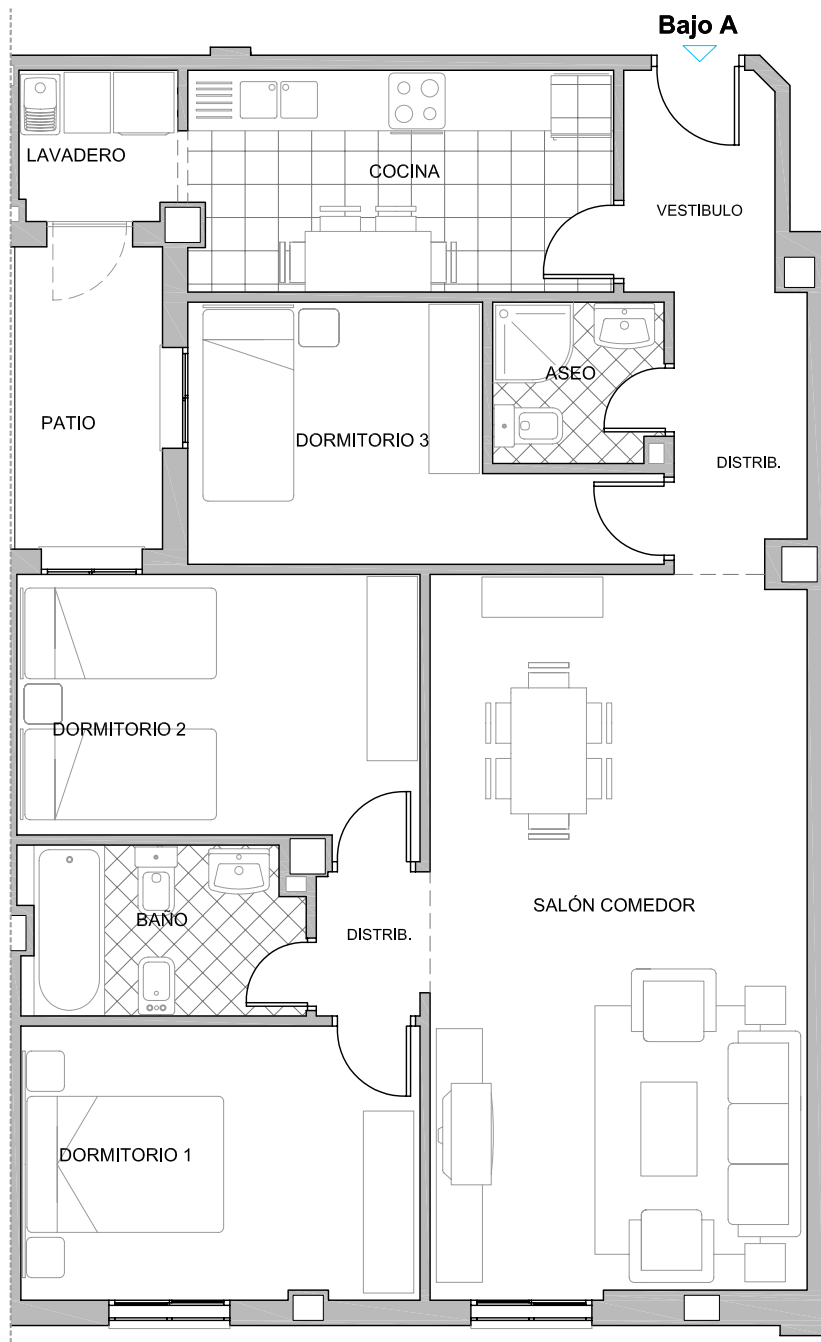

proyectos arquitectura chamorro s.l.



VIVIENDA BAJO A

NOTA: Plano valido únicamente a efecto informativo, no tiene carácter contractual.

Escala 1:75