


PROMOCION DE 14 VIVIENDAS Y APARCAMIENTOS EN SÓTANO EN CALLE MERINOS, 56. ÉCIJA (SEVILLA)

promueve: NOVASTIGI, S.L.

	SUPERFICIE ÚTIL (M2)	PATIO / TERRAZA (M2)	SUP. CONSTRUIDA NETA (M2)	P.P.ZONAS COMUNES (M2)	SUP.TOTAL CONSTRUIDA (M2)
BAJO B	60.66	4.50	68.47	16.40	84.87

SUPERFICIES UTILES	
BAJO B	M2
Vestíbulo	4.21
Cocina	7.93
Lavadero	2.28
Salón-comedor	21.68
Baño	4.93
D-1	9.14
D-2	9.32
Distribuidor	1.17
Patio	4.50
TOTAL	60.66

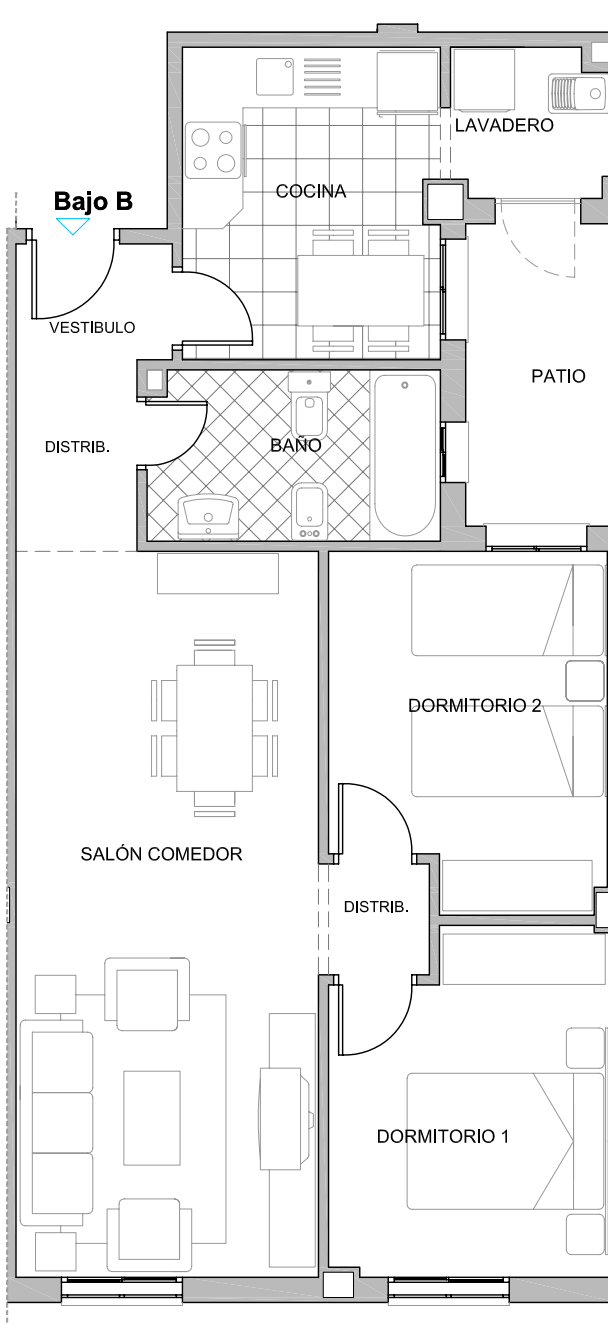

proyectos arquitectura chamorro s.l.



VIVIENDA BAJO B

NOTA: Plano valido únicamente a efecto informativo, no tiene carácter contractual.

Escala 1:75