


PROMOCION DE 14 VIVIENDAS Y APARCAMIENTOS EN SÓTANO EN CALLE MERINOS, 56. ÉCIJA (SEVILLA)

promueve: NOVASTIGI, S.L.

	SUPERFICIE ÚTIL (M2)	PATIO / TERRAZA (M2)	SUP. CONSTRUIDA NETA (M2)	P.P.ZONAS COMUNES (M2)	SUP.TOTAL CONSTRUIDA (M2)
BAJO C	64.70	9.00	74.10	17.75	91.85

SUPERFICIES UTILES

BAJO C	M2
Vestíbulo	6.19
Cocina	7.66
Salón-comedor	24.16
Baño	4.49
D-1	9.77
D-2	10.40
Distribuidor	2.03
Patio	9.00
TOTAL	64.70

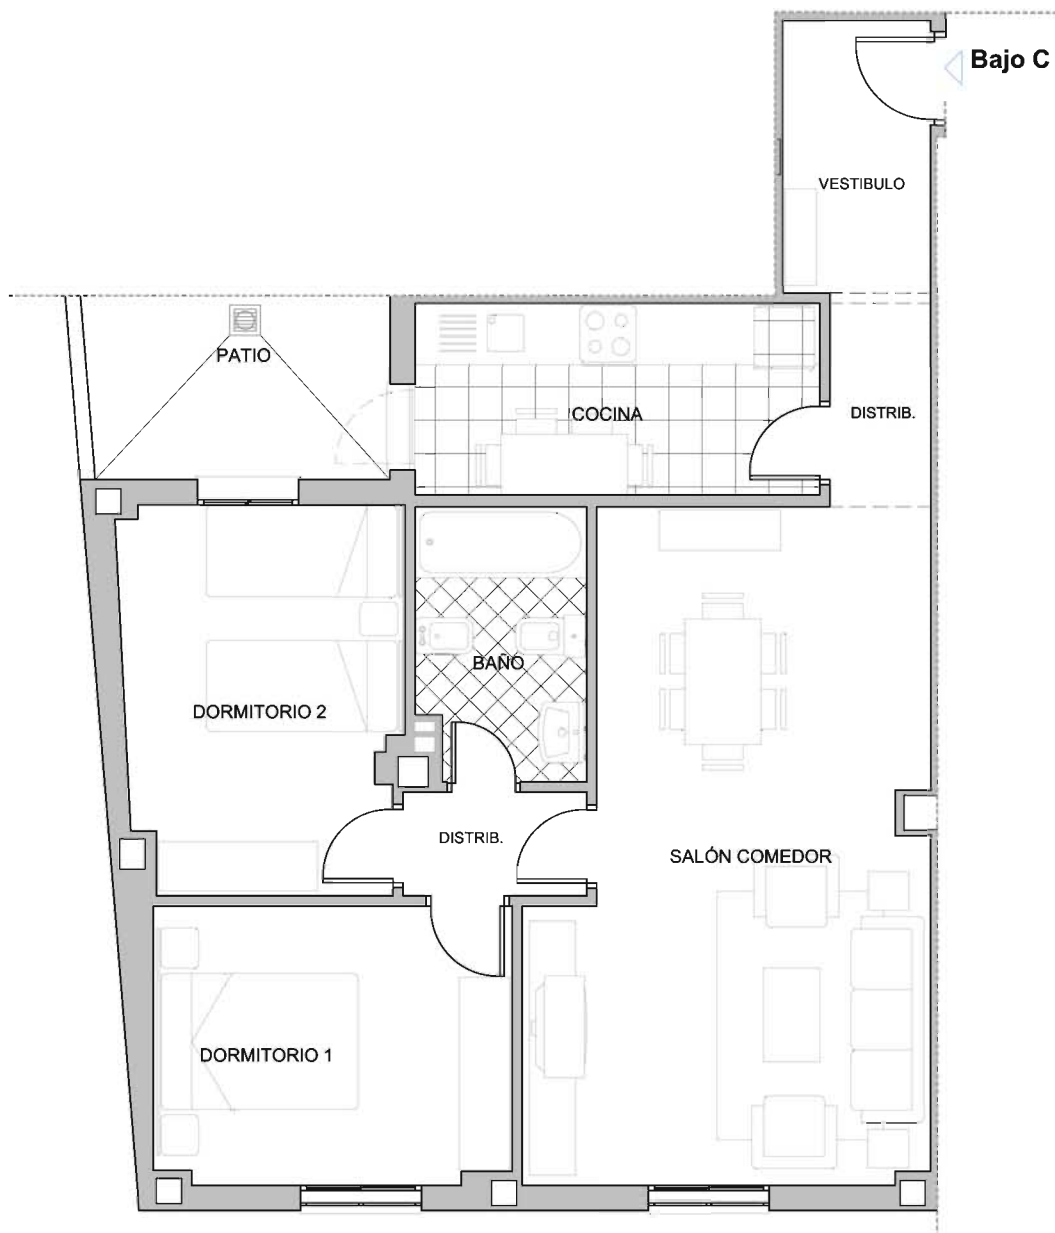

proyectos arquitectura chomorro s.l.

ESCALA GRÁFICA



VIVIENDA BAJO C

NOTA: Plano válido únicamente a efecto informativo, no tiene carácter contractual.

Escala 1:75