


PROMOCION DE 14 VIVIENDAS Y APARCAMIENTOS EN SÓTANO EN CALLE MERINOS, 56. ÉCIJA (SEVILLA)

promueve: NOVASTIGI, S.L.

	SUPERFICIE ÚTIL (M2)	PATIO / TERRAZA (M2)	SUP. CONSTRUIDA NETA (M2)	P.P.ZONAS COMUNES (M2)	SUP.TOTAL CONSTRUIDA (M2)
BAJO D	40.53	0.00	48.09	11.52	59.61

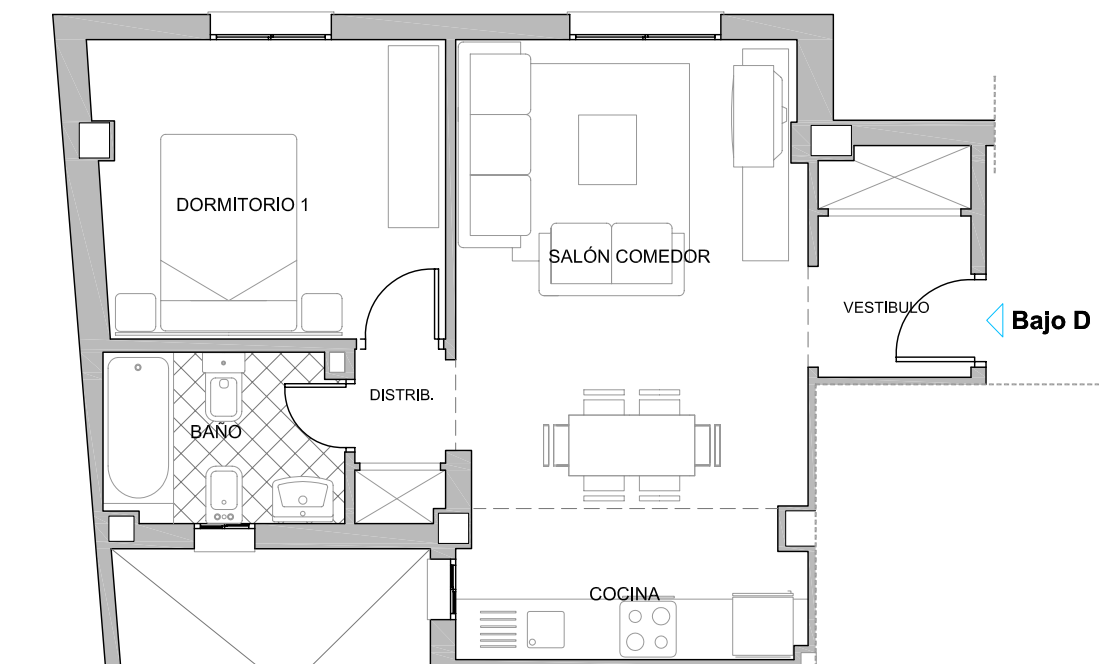

SUPERFICIES UTILES	
BAJO D	M2
Vestíbulo	3.54
Salón-Cocina	21.14
Baño	4.01
D-1	10.18
Distribuidor	1.66
TOTAL	40.53

proyectos arquitectura chamorro s.l.



VIVIENDA BAJO D

NOTA: Plano valido únicamente a efecto informativo, no tiene carácter contractual.

Escala 1:100